


SITUÁCIA NA PODKLADE KATASTRÁLNEJ MAPY M 1:1000

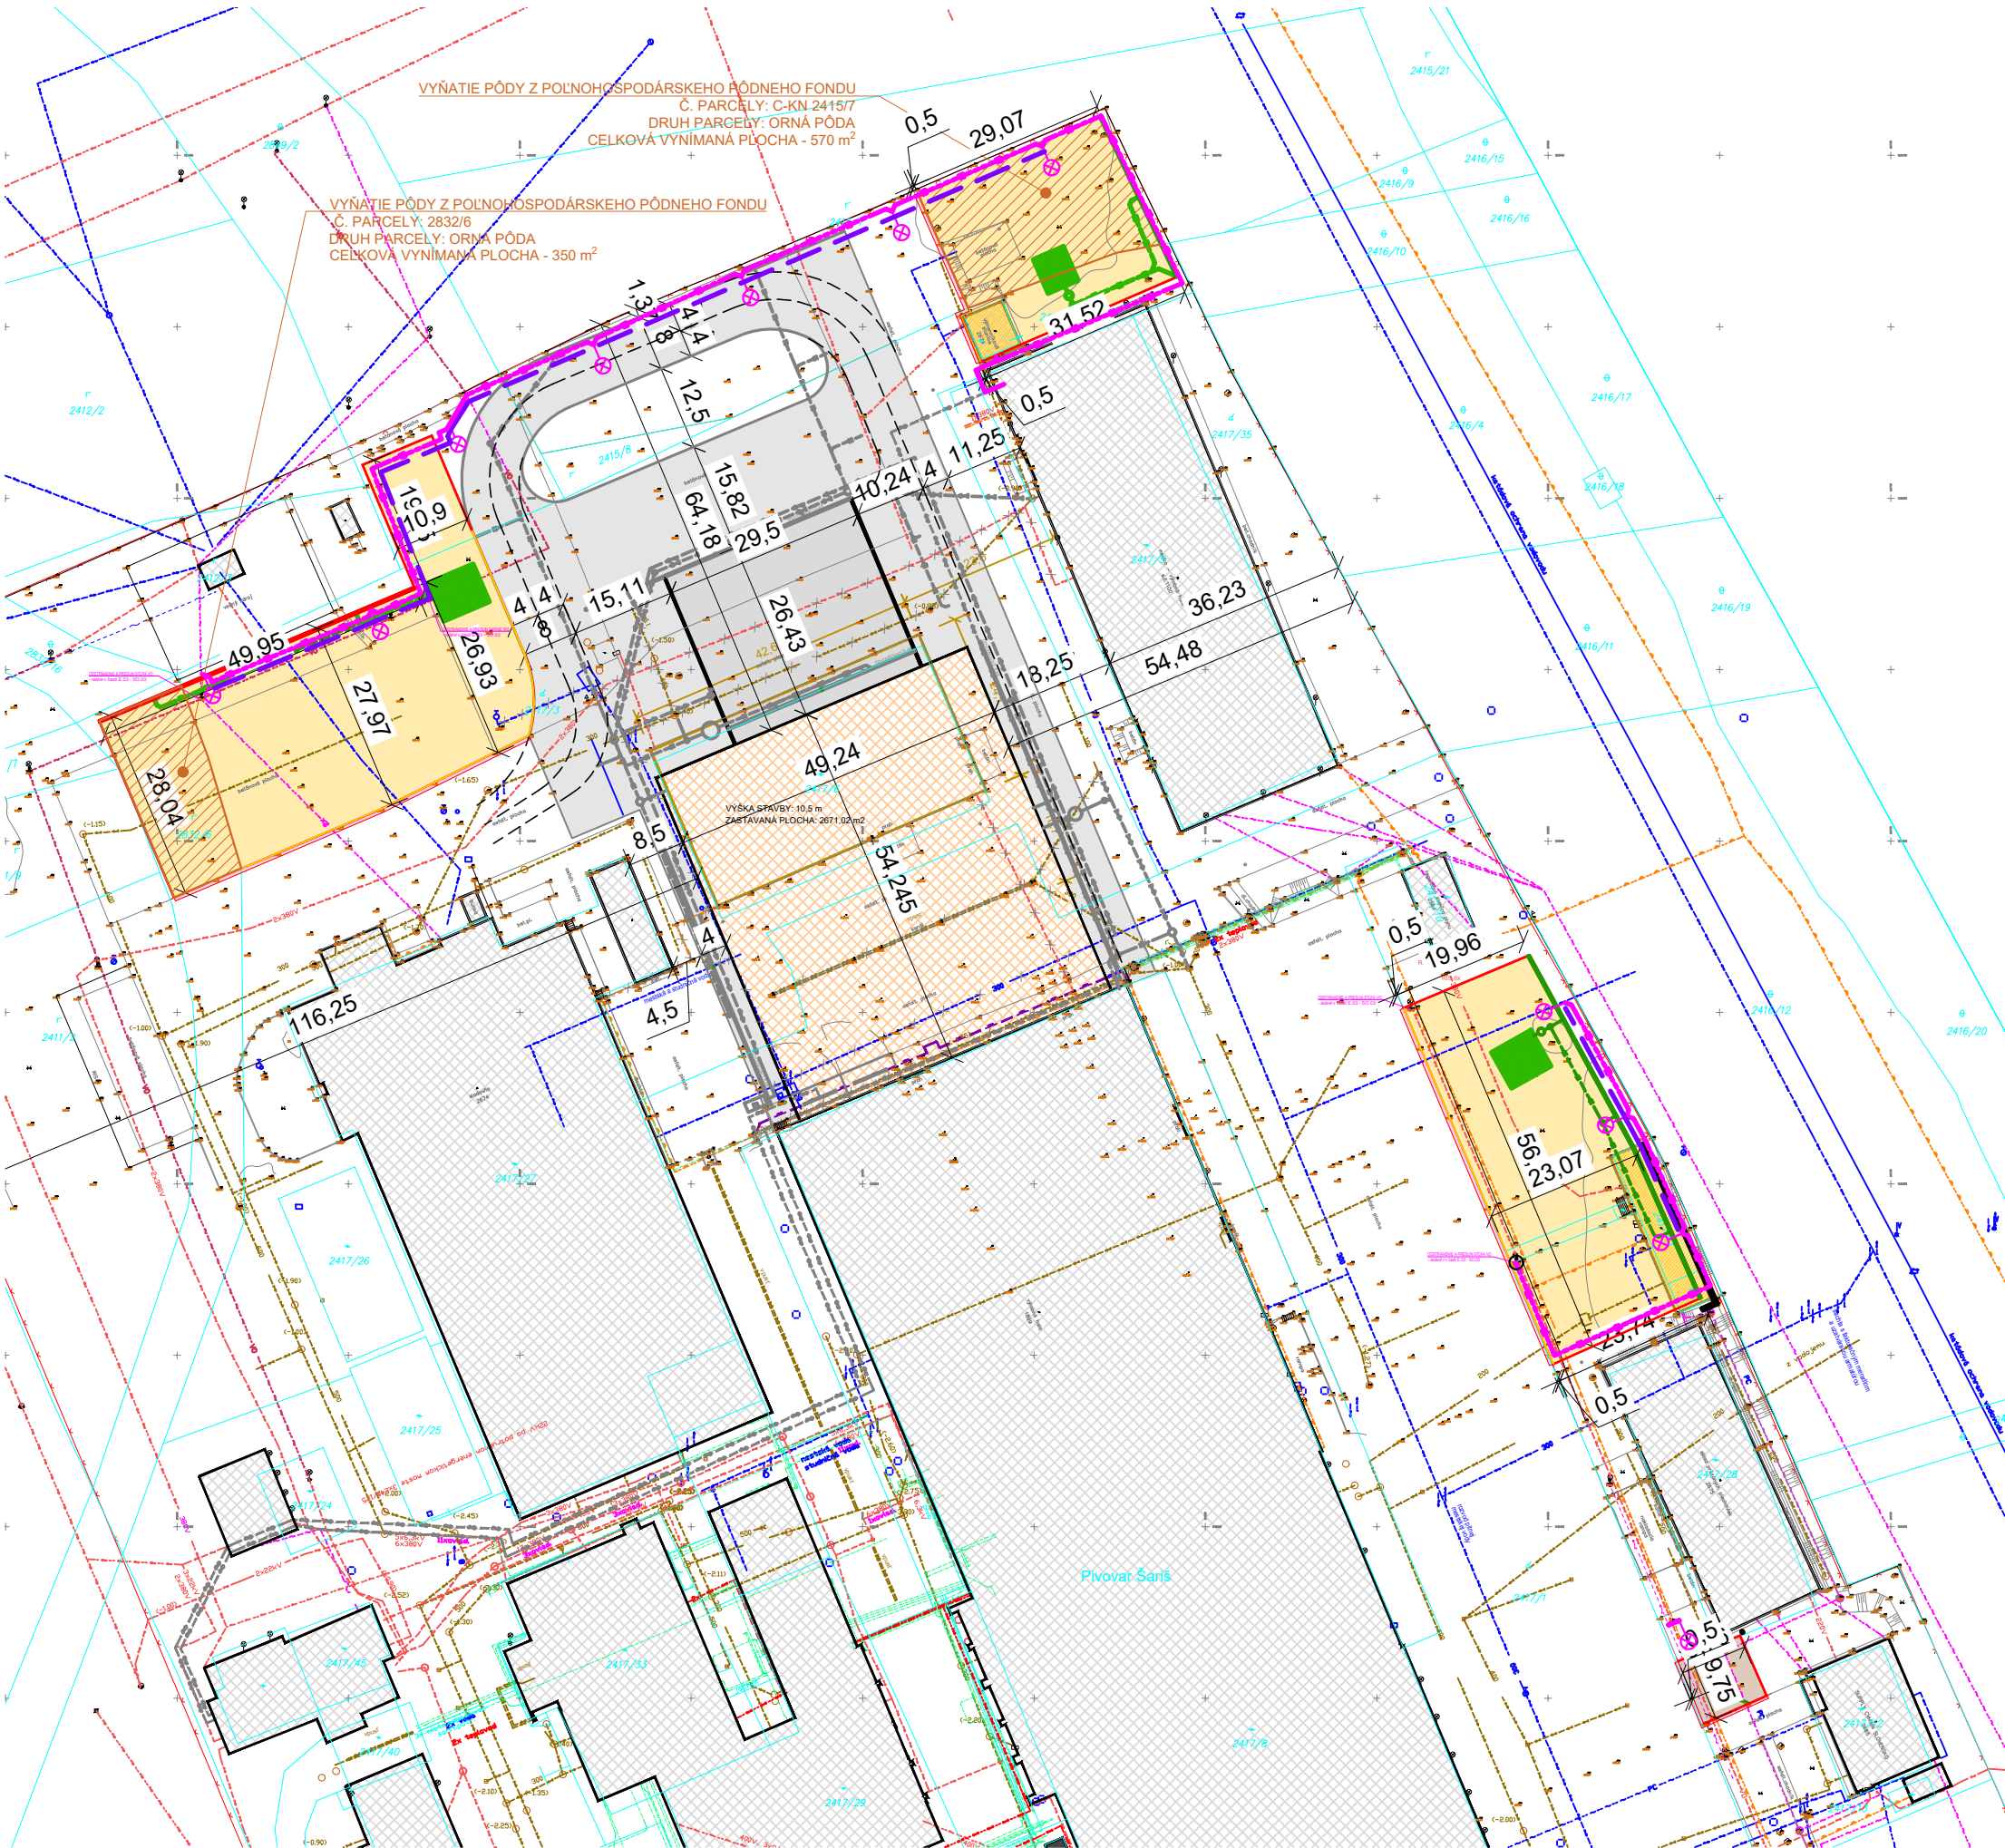

LEGENDA INŽINIERSKÝCH SIETÍ

- EXISTUJÚCE INŽINIERSKE SIETE
- EXISTUJÚCI VODOVOD
 - EXISTUJÚCA KANALIZÁCIA SPLAŠKOVÁ
 - EXISTUJÚCA KANALIZÁCIA DAŽĎOVÁ
 - EXISTUJÚCE NN VEDENIE, NADZEMNÉ
 - EXISTUJÚCE NN VEDENIE, PODZEMNÉ
 - EXISTUJÚCI PLYNOVOD
- EXIST. INŽINIERSKE SIETE - ZRUŠENÉ
- NIE SÚ PREDMETOM TEJTO PD !
 - EXISTUJÚCI VODOVOD - ZRUŠENÝ
 - EXISTUJÚCA NEFUNKČNÁ KANALIZÁCIA - ZRUŠENÁ
 - EXISTUJÚCE NN VEDENIE, NADZEMNÉ - ZRUŠENÉ
 - EXISTUJÚCI PLYNOVOD - ZRUŠENÝ
- NAVRHOVANÉ INŽINIERSKE SIETE
- NIE SÚ PREDMETOM TEJTO PD !
 - NAVRHOVANÁ VODOVODNÁ PRÍPOJKA
 - NAVRHOVANÁ KANALIZAČNÁ PRÍPOJKA SPLAŠKOVÁ
 - NAVRHOVANÁ KANALIZAČNÁ PRÍPOJKA DAŽĎOVÁ
 - NAVRHOVANÁ NN PRÍPOJKA
 - NAVRHOVANÁ PREKLÁDKA PLYNOODU
- NAVRHOVANÉ INŽINIERSKE SIETE
- NAVRHOVANÉ ROZVODY DAŽĎOVEJ KANALIZÁCIE
 - NAVRHOVANÉ ROZVODY AREÁLOVÉHO OSVETLENIA
 - NAVRHOVANÉ UZEMŇOVACIE PÁSY

LEGENDA

- HRANICA POZEMKU
- STAV PODĽA KN
- EXISTUJÚCE OBJEKTY
- NAVRHOVANÝ SO - NIE JE PREDMETOM TEJTO PD
- NAVRHOVANÉ SPEVNENÉ PLOCHY
- NIE SÚ PREDMETOM TEJTO PD !
- NAVRHOVANÉ ASFALTOV SPEVNENÉ PLOCHY
- NAVRHOVANÉ BETÓNOVÉ SPEVNENÉ PLOCHY
- NAVRHOVANÉ SPEVNENÉ PLOCHY SO01
- NAVRHOVANÉ SP. PLOCHY - ZÁMKOVÁ DLAŽBA
- NAVRHOVANÝ CESTNÝ BET. OBRUBNÍK BEZ SKOSENIA, "ZAPUSTENÝ
- NAVRHOVANÉ PREPLÁTOVANIE KONŠTRUKČNÝCH VRSTIEV VOZOVKY
- ODVODŇOVACÍ ŽLÁB
- ODVODŇOVACÍ VPUST
- EXISTUJÚCI STĽP AREÁLOVÉHO OSVETLENIA
- NAVRHOVANÝ STĽP AREÁLOVÉHO OSVETLENIA
- VÝNATIE PÔDY Z POĽNOHOSP. PÔDNEHO FONDU

POZNÁMKY K DOKUMENTÁCII

- DOKUMENTÁCIA JE SPRACOVANÁ V ROZSAHU PRE REALIZÁCIU STAVBY
- KÓTOVANÉ SÚ ČISTÉ STAVEBNÉ KONŠ. BEZ OMIETKY A POVRCH. ÚPRAVY, OKREM OVBODOVÝCH STIEN, KTORÉ SÚ KÓTOVANÉ AJ S VONK. POVRCH. ÚPRAVOU
- PROJEKTANT NENESIE ŽIADNU ZODPOVEDNOSŤ ZA ZMENY VYKONANÉ BEZ JEHO PÍSMENNÉHO SÚHLASU
- VŠETKY ROZMERY KONTROLOVAŤ POČAS PRÁČ NA STAVBE
- STAVEBNÉ ÚPRAVY PRE PROFESIE REALIZOVAŤ PODĽA VÝKRESOV JEDNOTLIVÝCH PROFESII
- STAVEBNÉ ÚPRAVY V STAVEBNÝCH KONŠTRUKCIÁCH PRED REALIZÁCIOU SKONTROLOVAŤ S VÝKRESMI PROFESII
- MATERIÁLY NAVRHOVANÉ V PROJEKT. DOK. SÚ REFERENČNÉ, V PRÍPADE ZMENY JE NUTNÉ ZACHOVAŤ ROVNOCENNÉ TECHNICKÉ PARAMETRE A KVALITU
- PRED VÝROBOU VÝPLNÍ OTVOROV (OKNÁ, DVERE) OTVOR NAJPRV ZAMERAŤ PRESNE PRIAMO NA STAVBE
- VŠETKY KONŠTRUKCIE A ROZVODY POD VÝŠKU 2,1 M BUDŮ NATRETÉ ŽLTÓCIERNYM NÁTEROM V MIESTE PRECHODU
- VŠETKY REALIZOVANÉ KONŠTRUKCIE BUDŮ SPLŇAŤ POŽIADAVKY V ZMYSLE PLATNÝCH ZÁKONOV, VYHLÁŠOK, PREDPISOV A STN
- PRI VÝSTAVBE JE NUTNÉ DODRŽIAVAŤ PREDPISY BOZP A POUŽÍVAŤ PRÍSLUŠNÉ OPP
- PRI NEŠPECIFIKOVANÍ KRITÉRIÍ, VLASTNOSTÍ A POSTUPOV JE POTREBNÉ DODRŽIAVAŤ ZÁKONY, VYHLÁŠKY, VZN, TECHNICKÉ NORMY A PREDPISY VÝROBCOV
- TECHNICKÁ SPRÁVA A JEJ PRÍLOHY SÚ NEDELITELNOU SÚČASŤOU PROJEKTOVEJ DOKUMENTÁCIE
- POŽIARNE ODOLNOSTI STAVEBNÝCH KONŠTRUKCIÍ A UZÁVEROV - VIĎ. ČASŤ POŽIARNO-BEZPEČNOSTNÉ RIEŠENIE STAVBY

AUTORSKÉ PRÁVA

PROJEKTOVÁ DOKUMENTÁCIA JE SÚ ČASŤOU AUTORSKÉHO (ARCHITEKTONICKÉHO) DIELA ALEBO UMELECKÉHO VÝKONU A PODLIEHA ZÁKONU Č. 185/2015 Z.Z. (AUTORSKÝ ZÁKON). PEZENTOVANÉ TECHNICKÉ VÝKRESY A VŠETKY TECHNICKÉ ČASTI PROJEKTU DEFINUJÚ DIELO ALEBO JEHO ČASŤ. Z TOHO TITULU JE PROJEKT DUŠEVNÝM MAJETKOM AUTORA A PRETO POUŽÍVAŤ, ROZMNOŽOVAŤ A PUBLIKOVAŤ HO MOŽNO LEN SO SÚHLASOM AUTORA. ZMENY V PROJEKTE JE MOŽNÉ VYKONAŤ IBA S PÍSMENNÝM SÚHLASOM ZODPOVEDNÉHO PROJEKTANTA!

OBJEKTOVÁ ZOSTAVA

- SO.01 - SPEVNENÉ PLOCHY
- SO.02 - ODVODNENIE SPEVNENÝCH PLÔCH
- SO.03 - AREÁLOVÉ OSVETLENIE

SEVERKA

SADA ČÍSLO:

AUTORIZAČNÁ PEČIATKA:

SÚRADNICOVÝ SYSTÉM : JTSK
VÝŠKOVÝ SYSTÉM : Bpv
±0,000 = 265.360 m n. m.
PROJEKT JE SPRACOVANÝ V ROZSAHU PRE REALIZÁCIU STAVBY
PRED ZAHÁJENÍM VÝKOPOVÝCH PRÁČ VYTÝČIŤ VŠETKY INŽINIERSKE SIETE ICH SPRÁVCAMI

ZODP. PROJEKTANT	Ing. Dušan BUKOVAN	tel: +42141/707 88 11 tel2: +42141/707 88 12,13 web: www.proma.sk e-mail: sekretariat.za@proma.sk projektová príprava a riadenie výstavby
VYPRACOVAL	Ing. Peter ČINČÁR, Ing. Šimon VALIČEK	
KONTROLOVAL	Ing. Peter ČINČÁR	

AUTOR PROJEKTU	PROMA s.r.o.	tel: +42141/707 88 11 tel2: +42141/707 88 12,13 web: www.proma.sk e-mail: sekretariat.za@proma.sk projektová príprava a riadenie výstavby		
HIP	Ing. Peter ČINČÁR			
STAVEBNÍK	Plzeňský Prazdroj Slovensko a.s., Pivovar Šariš, Pivovarska 9, Veľký Šariš			
MIESTO STAVBY	Veľký Šariš, areál pivovaru Šariš okres: Prešov, k.ú. Veľký Šariš	PARCELA	vid'. sprievodnú správu	
STAVBA	ROZŠÍRENIE SKLADOVÝCH PLÔCH PRE PRÁZDNE OBALY V PIVOVARĚ ŠARIŠ			
OBJEKT	SO.01 SPEVNENÉ PLOCHY			
VÝKRES	SITUÁCIA NA PODKLADE KATASTRÁLNEJ MAPY			
		STUPEŇ PROFESIA	DRS AA	D
		FORMÁT	2x A4	
		DÁTUM	01/2025	D1
		MIERKA	1:250	
		ČÍSLO ZÁKAZKY	3244_v1	