


SITUÁCIA STAVBY
M 1:500

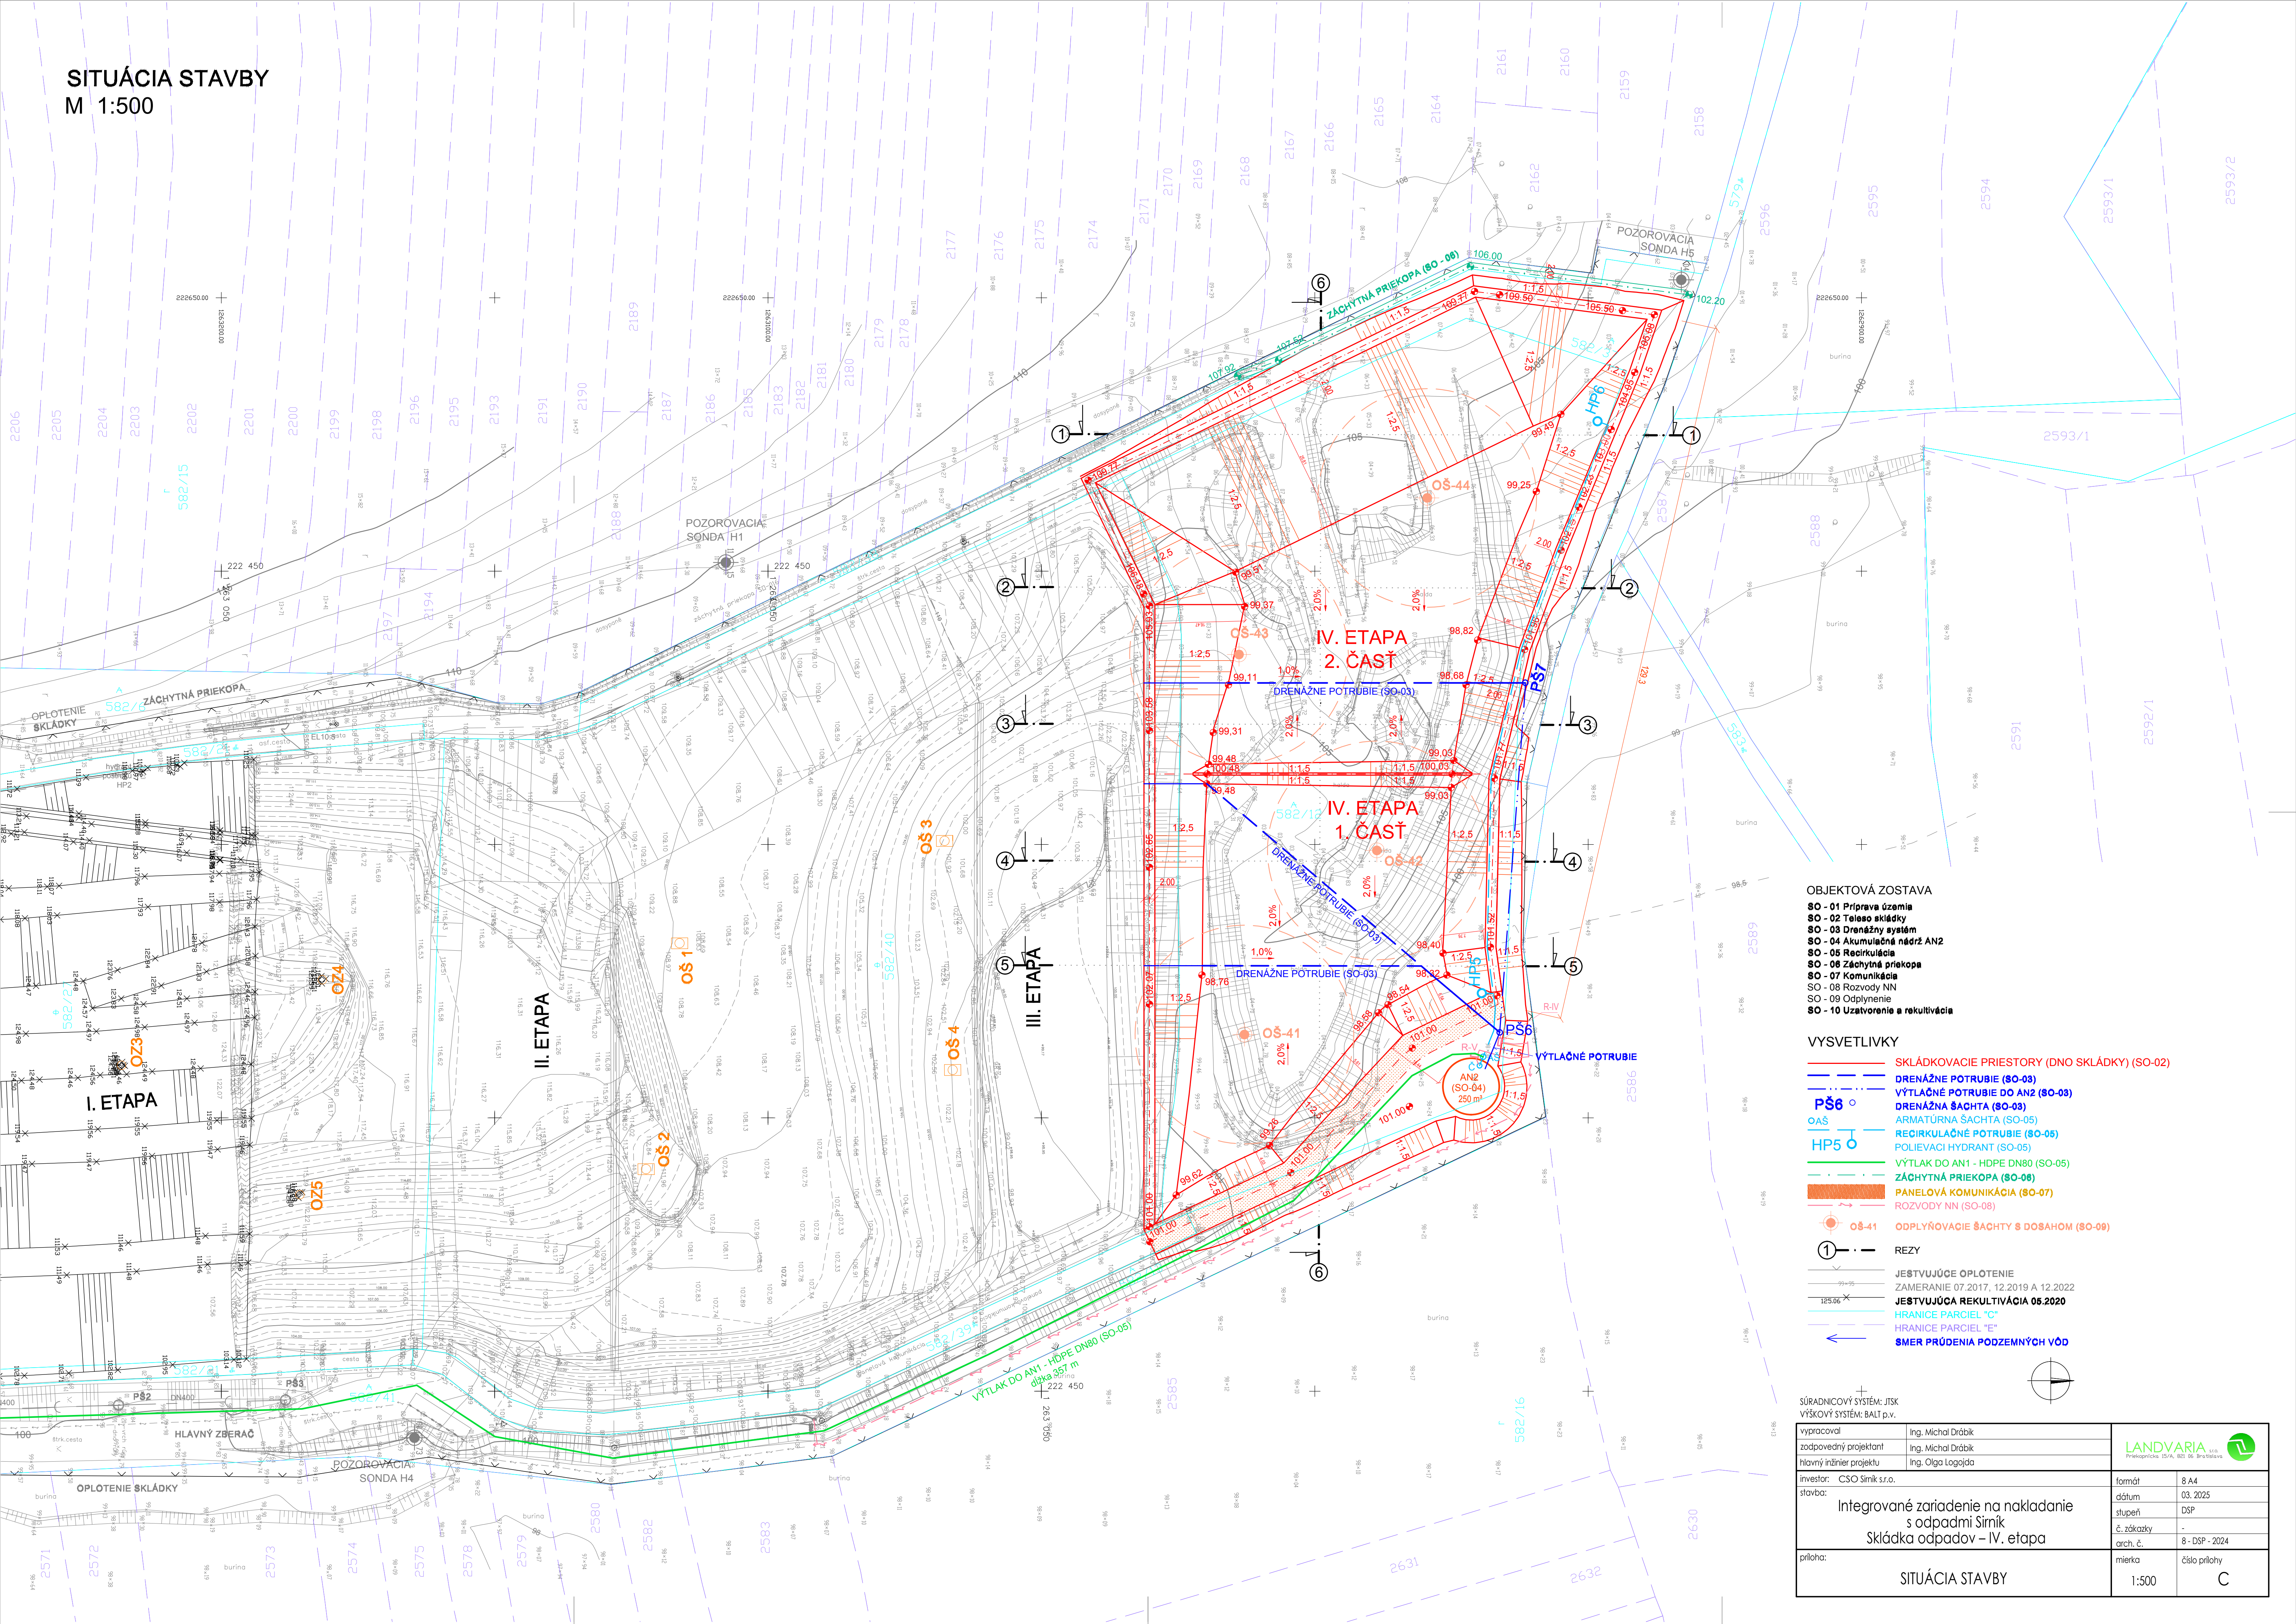

- OBJEKTOVÁ ZOSTAVA**
- SO - 01 Príprava územia
 - SO - 02 Teleso skládky
 - SO - 03 Drenážny systém
 - SO - 04 Akumulačná nádrž AN2
 - SO - 05 Recirkulácia
 - SO - 06 Zachytaná priekopa
 - SO - 07 Komunikácia
 - SO - 08 Rozvody NN
 - SO - 09 Odplynenie
 - SO - 10 Uzatvorenie a rekultivácia
- VYSVETLIVKY**
- SKLÁDKOVACIE PRIESTORY (DNO SKLÁDKY) (SO-02)
 - DRENÁŽNE POTRUBIE (SO-03)
 - VÝTLAČNÉ POTRUBIE DO AN2 (SO-03)
 - DRENÁŽNÁ ŠAHTA (SO-03)
 - ARMATÚRNA ŠAHTA (SO-05)
 - RECIRKULAČNÉ POTRUBIE (SO-05)
 - POLIEVACÍ HYDRANT (SO-05)
 - VÝTLAK DO AN1 - HDPE DN80 (SO-05)
 - ZACHYTNÁ PRIEKOPA (SO-08)
 - PANELOVÁ KOMUNIKÁCIA (SO-07)
 - ROZVODY NN (SO-08)
 - ODPLYŇOVACIE ŠAHTY S DOSAHOM (SO-09)
 - REZY
 - JESTVUJÚCE OPLOTENIE
 - ZAMERANIE 07.2017, 12.2019 A 12.2022
 - JESTVUJÚCA REKULTIVÁCIA 05.2020
 - HRANICE PARciel "C"
 - HRANICE PARciel "E"
 - SMER PRÚDENIA PODZEMNÝCH VÔD

SÚRADNICOVÝ SYSTÉM: JTSK VÝŠKOVÝ SYSTÉM: BALI p.v.			
vypracoval	Ing. Michal Drábik	formát	B A4
zodpovedný projektant	Ing. Michal Drábik	dátum	03. 2025
hlavný inžinier projektu	Ing. Olga Logojda	stupeň	DSP
Investor: CSO Sírník s.r.o.		č. zákazky	-
		arch. č.	8 - DSP - 2024
stavba: Integrované zariadenie na nakladanie s odpadmi Sírník Skládka odpadov – IV. etapa		mierka	číslo prílohy
príloha: SITUÁCIA STAVBY		1:500	C