


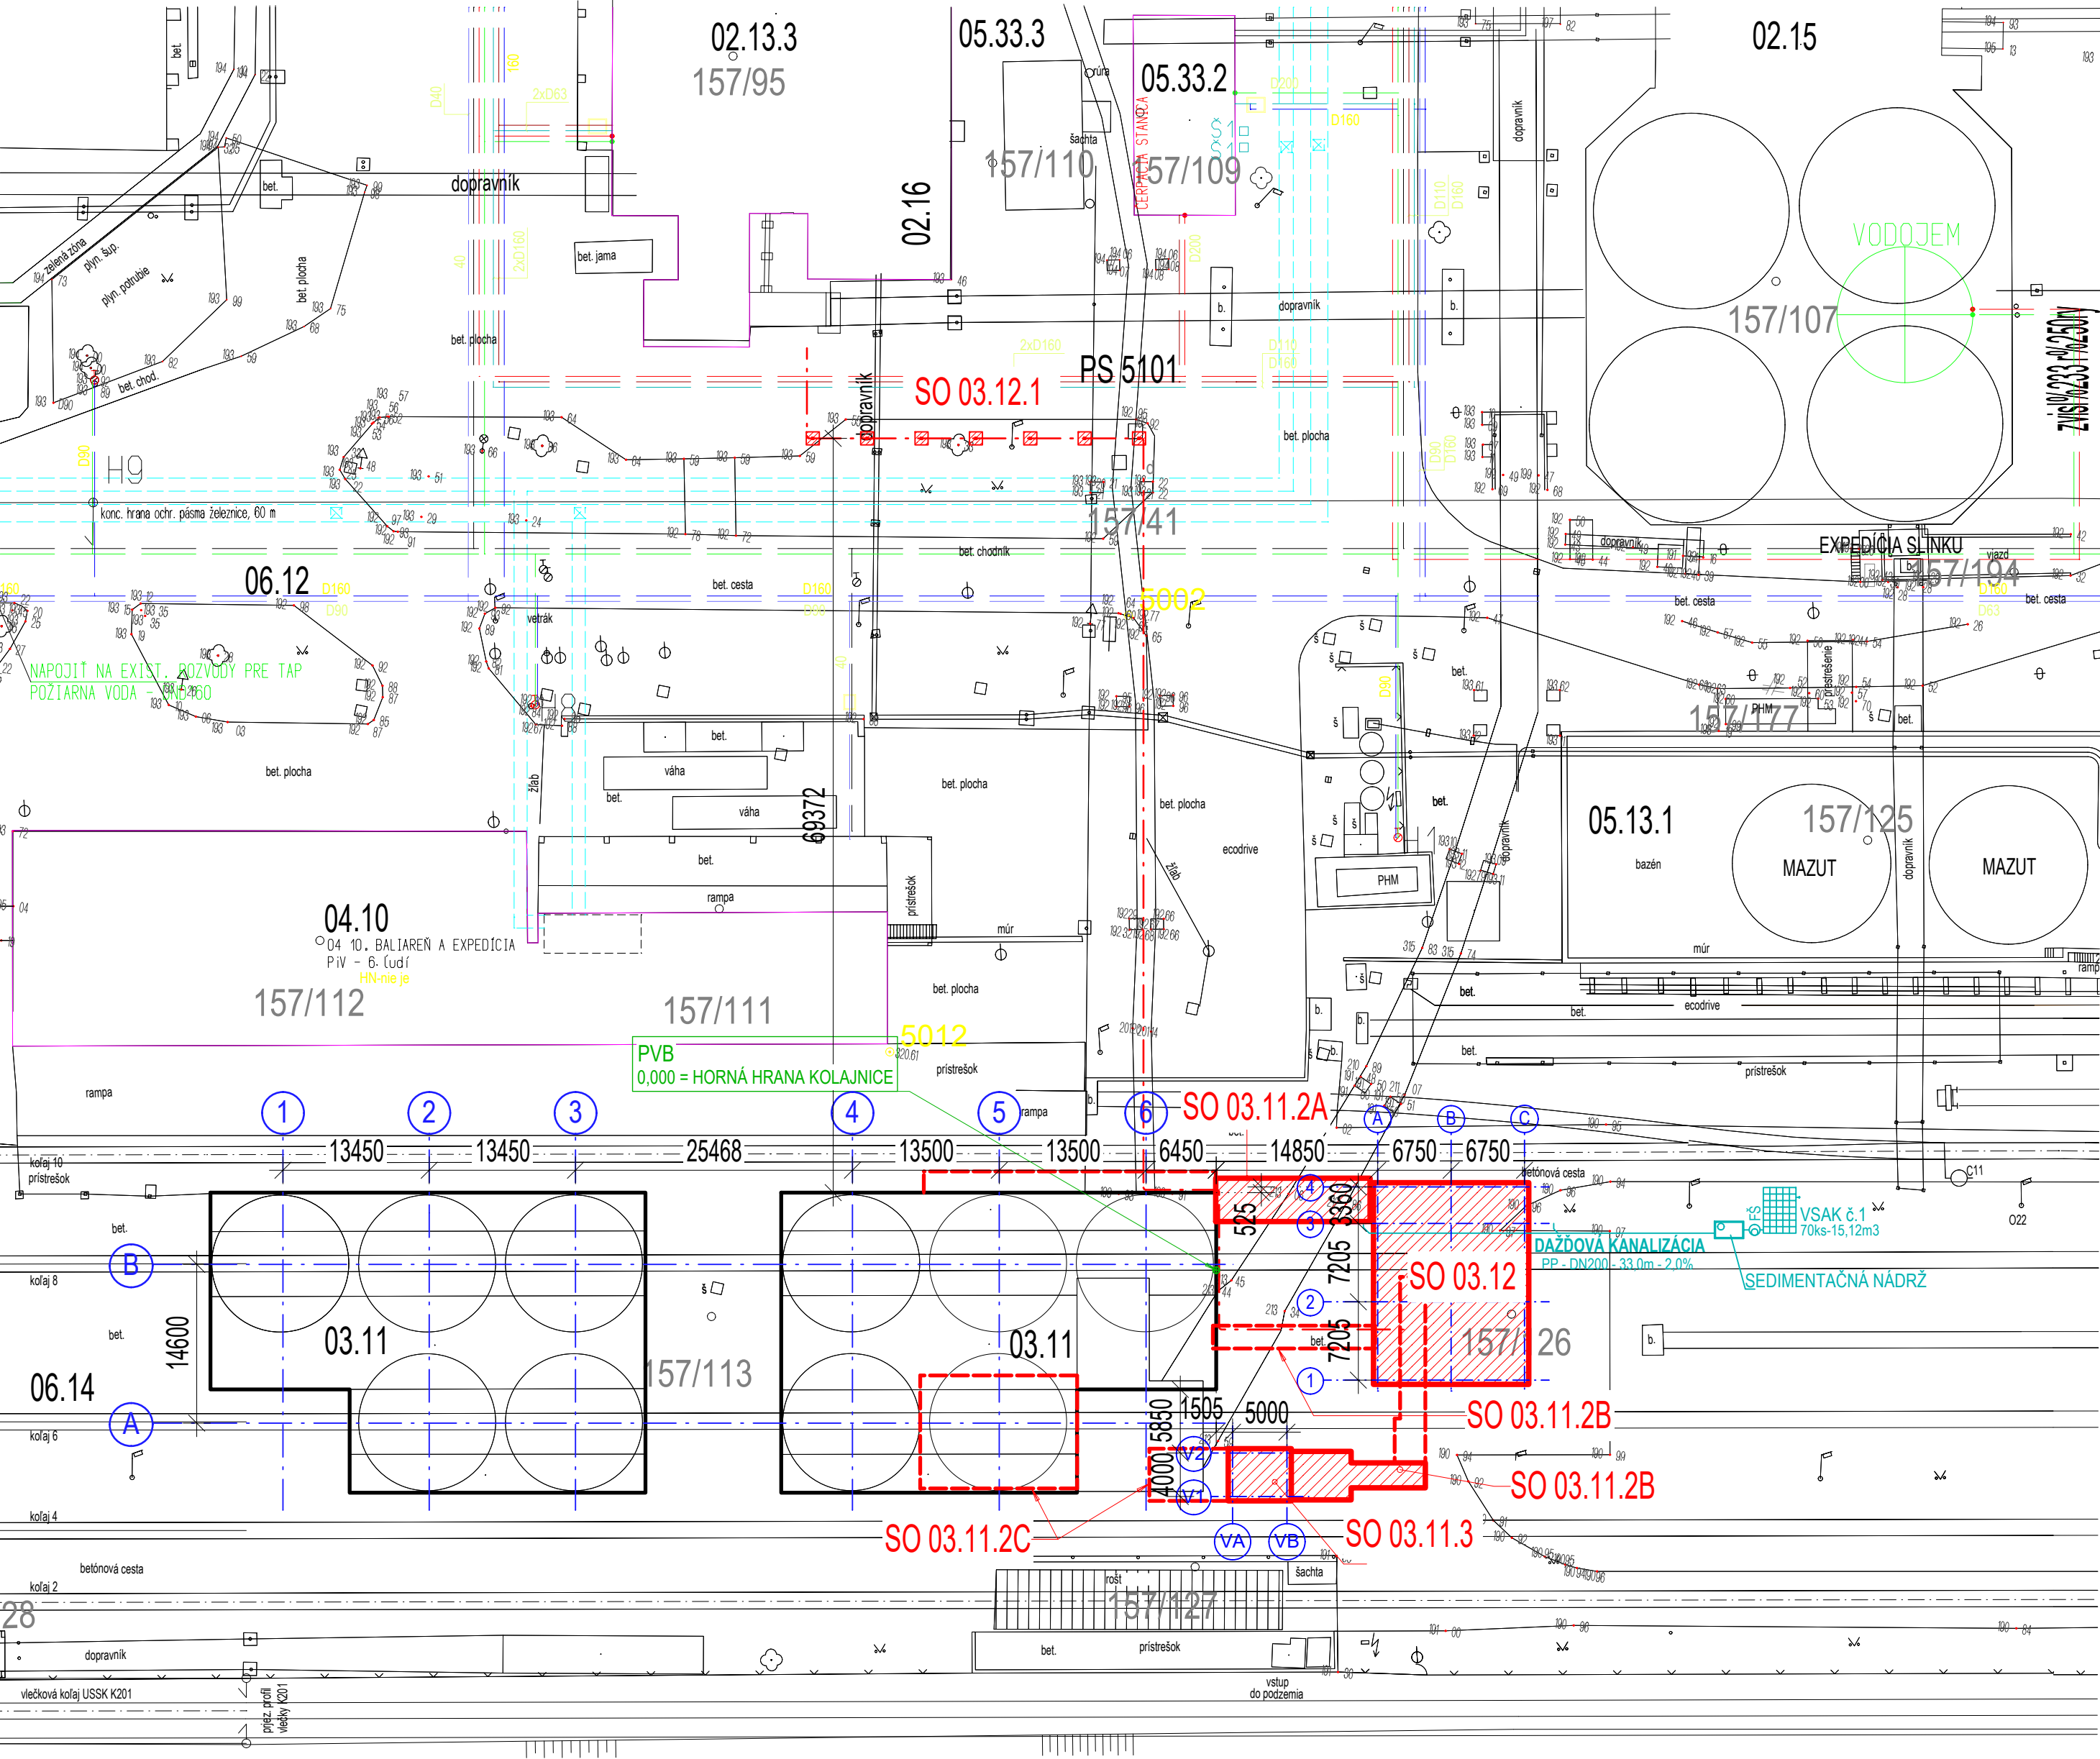

LEGENDA / LEGEND

ZOZNAM EXISTUJÚCICH OBJEKTOV	
02.10	MLYNICA SUROVIN ZO SUŠENÍN
02.11	ELEKTROODLUČOVAČ A ZÁSOBNÍK ODPRAŠKOV
02.12.1	
02.13.1	VYMENÍKY TEPLA
02.13.2	ROTAČNÁ PEC
02.13.3	ROŠTOVÝ CHLADIČ
02.14	KOMÍN
02.15	ZÁS.SLINKU, TROSKY A SÁDR.
02.16	SUŠIAREŇ TROSKY
02.17.1	CENTRÁLNA KOMPRESOROVŇA
03.10	MLYNICA CEMENTU
03.11	SILÁ NA CEMENT
04.10	BALIAREŇ A EXPEDÍCIA
05.10	CENTRÁLNY DISPEČING
05.11	LABORATÓRIUM
05.12.1	DIELNE, SKLADY, GARÁŽE
05.12.2	VOLNÁ ŽERIAVOVÁ DRÁHA
05.12.3	DIELNE
05.13.1	STÁČANIE A ULOŽIŠTE OLEJOV
05.14	SKLAD POHONNÝCH HMÔT
05.16	SKLAD TECHNICKÝCH PLYNOV
05.20	VEDENIE A PRÍPOJKA MO KV
05.21	TRANSFORMAENÁ STANICA 110/6 KV
05.33.2	ČERPACIA STANICA
05.33.3	CHLADIACA VEŽA
05.36.2	ČISTIACA STANICA
05.40.1	KOTOLŇA
05.40.2	ÚPRAVNÁ VODY
05.40.3	KOMÍN
06.10	CESTNÁ PRÍPOJKA
06.12	VN%218TROZAVODN%201 CESTY A PLOCHY
06.14	VLEČKA V ZÁVODE
06.15	REMÍZA A DISPEČING VLEČKY
07.10.1	ADMINISTRATÍVNA BUDOVA
07.10.2	SOCIÁLNE ZARIADENIE
07.11.1	STANOVISKO AUTOBUSOV
07.11.2	PRÍSTREŠOK PRE BICYKLE
07.13	OPLOTENIE ZÁVODU
09.02	REGULAČNÁ STANICA PLYNU

ZOZNAM NOVÝCH OBJEKTOV


- 03.12 BUDOVA MLETIA A MIEŠANIA VSTUPNÝCH MATERIÁLOV
- 03.11.2 STAVEBNÉ ÚPRAVY V EXISTUJÚCOM OBJEKTE SÍL
- 03.11.3 VEŽA KORČEKOVÉHO ELEVÁTORA 6U1-BE3
- 03.12.1 PODPERNÉ OK
- 03.14 DAŽDOVÁ KANALIZÁCIA

- NAVRHOVANÉ OBJEKTY
- NAVRHOVANÉ OBJEKTY POLOHA OBJEKTU JE NAD TERÉNOM

EXISTUJÚCE SIETE

- PITNÝ VODOVOD
- POŽIARNÝ VODOVOD
- PRÍEMYSELNÝ VODOVOD - PRÍVODNÉ POTRUBIE
- PRÍEMYSELNÝ VODOVOD - VRATNÉ POTRUBIE

PVB
- PEVNÝ VÝŠKOVÝ BOD = 0,000 SA NACHÁDZA NA ÚROVNI HORNEJ HRANY KOLAJNICE

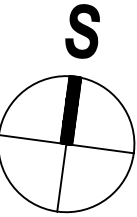

0	04/2025	Vydanie pre rozhodnutie o stavebnom zámere		Ing. G. Pászto		Ing. T. Kiss ml.			
Rev.	Dátum /Date	Popis revízie/Description of revision			Kreslil /Drawn by		Kontroloval /Checked by		
HIP /Proj. Manager:		Podpis /Signature:	Navrhov /Designed by:	Podpis /Signature:	Podpis kreslil /Signature:		Podpis kontroloval /Signature:		
Ing. F. Horváth			Ing. G. Pászto						
Časť projektu /Project part: STAVEBNÁ ČASŤ - ARCHITEKTONICKÉ RIEŠENIE				Stupeň PD /Doc.level: STAVEBNÝ ZÁMER A PROJEKT STAVBY					
Investor: DANUCEM Slovensko a.s. 906 38 Rohožník				CHEMPROCES, spol. s r.o. Šamorínska 52, 821 06 Bratislava tel: + 421 - 2 - 43 41 52 21, fax: + 421 - 2 - 43 63 69 52 chemproces@chemproces.sk www.chemproces.sk STADING spol. s r.o.					
Zákazník Chemproces, spol. s r.o., Šamorínska 52, Bratislava 821 06									
/Client: Číslo zákazky klienta: 24ZA223									
Stavba Technológie na samostatné mletie a miešanie vstupných materiálov									
SO									
/Unit:									
Názov výkresu / Drawing title:				Mierka /Scale		Formát	Sada/Pack:		
CELKOVÁ SITUÁCIA STAVBY				1:500		A2	594 x 420		
Základný kód Basic Code		Stupeň Level	Číslo objektu Object No.	Časť Part	Druh výkresu Drawing type	Sekcia Sect.	Podlažie Floor	Číslo výkresu Drawing No.	Rev. Rev.
1493		SZP		a				C1	0
Tento dokument je majetkom spoločnosti STADING, spol. s r.o. Jeho použitie na iné než zmluvne dohodnuté účely alebo jeho poskytnutie tretím osobám je podmienené písomným súhlasom firmy STADING, spol. s r.o. This document is a property of company STADING, Ltd. Its using for another purposes like it is in a closed agreement or its giving to a third parties is subject to the prior consent of company STADING, Ltd.									